


Optigrün-Systemlösung "Gartendach"

Lösung 1: 0 - 5°

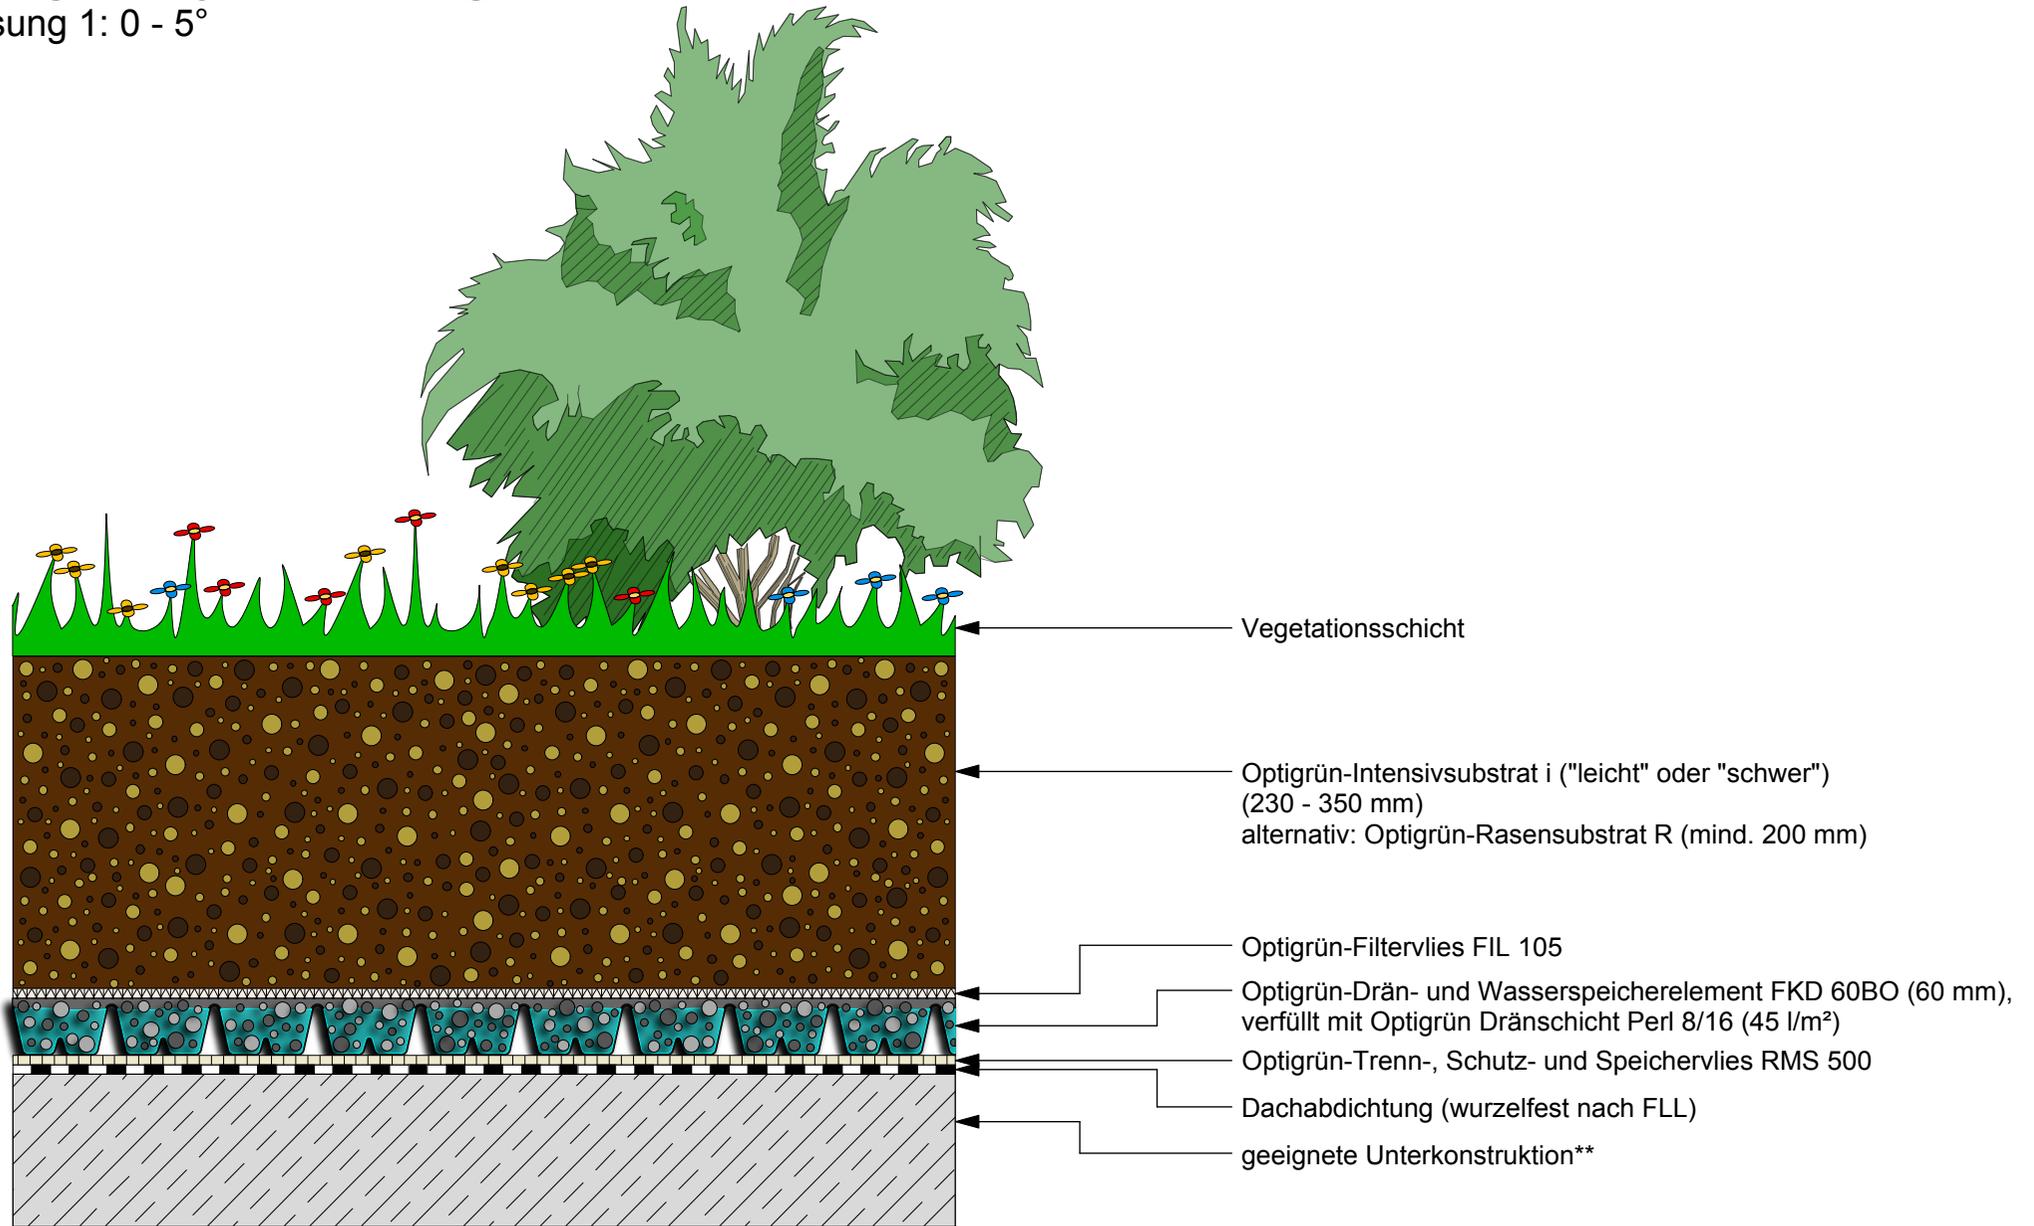

* Gewerk Dachabdichtung ** Gewerk Hochbau

OPTIGRÜN[®]
DIE DACHBEGRÜNER

Die vorliegende Zeichnung bezieht sich insbesondere auf den Begrünungsaufbau. Die Komponenten der Vor- und Nachgewerke sind teilweise stark vereinfacht dargestellt und müssen entsprechend dem Stand der Technik geplant und ausgeführt werden.

| Freigabe: | DE | Gezeichnet: | Maßstab: | Stand: | Rev.: | Detail-Nr.: | Nachdruck nur mit Zustimmung des Herausgebers. Keine Haftung für Druckfehler. Technische Änderungen vorbehalten. |
|-----------|----|-------------|---------------|------------|-------|--------------|--|
| BU, PK | O | mh | unmaßstäblich | 10.11.2017 | 6 | GD1.1000_UgD | |