Optigrün-Systemlösung "Schrägdach Typ N"

Trägernetz und Netzschwellen von ca. 15°- 45° Dachneigung

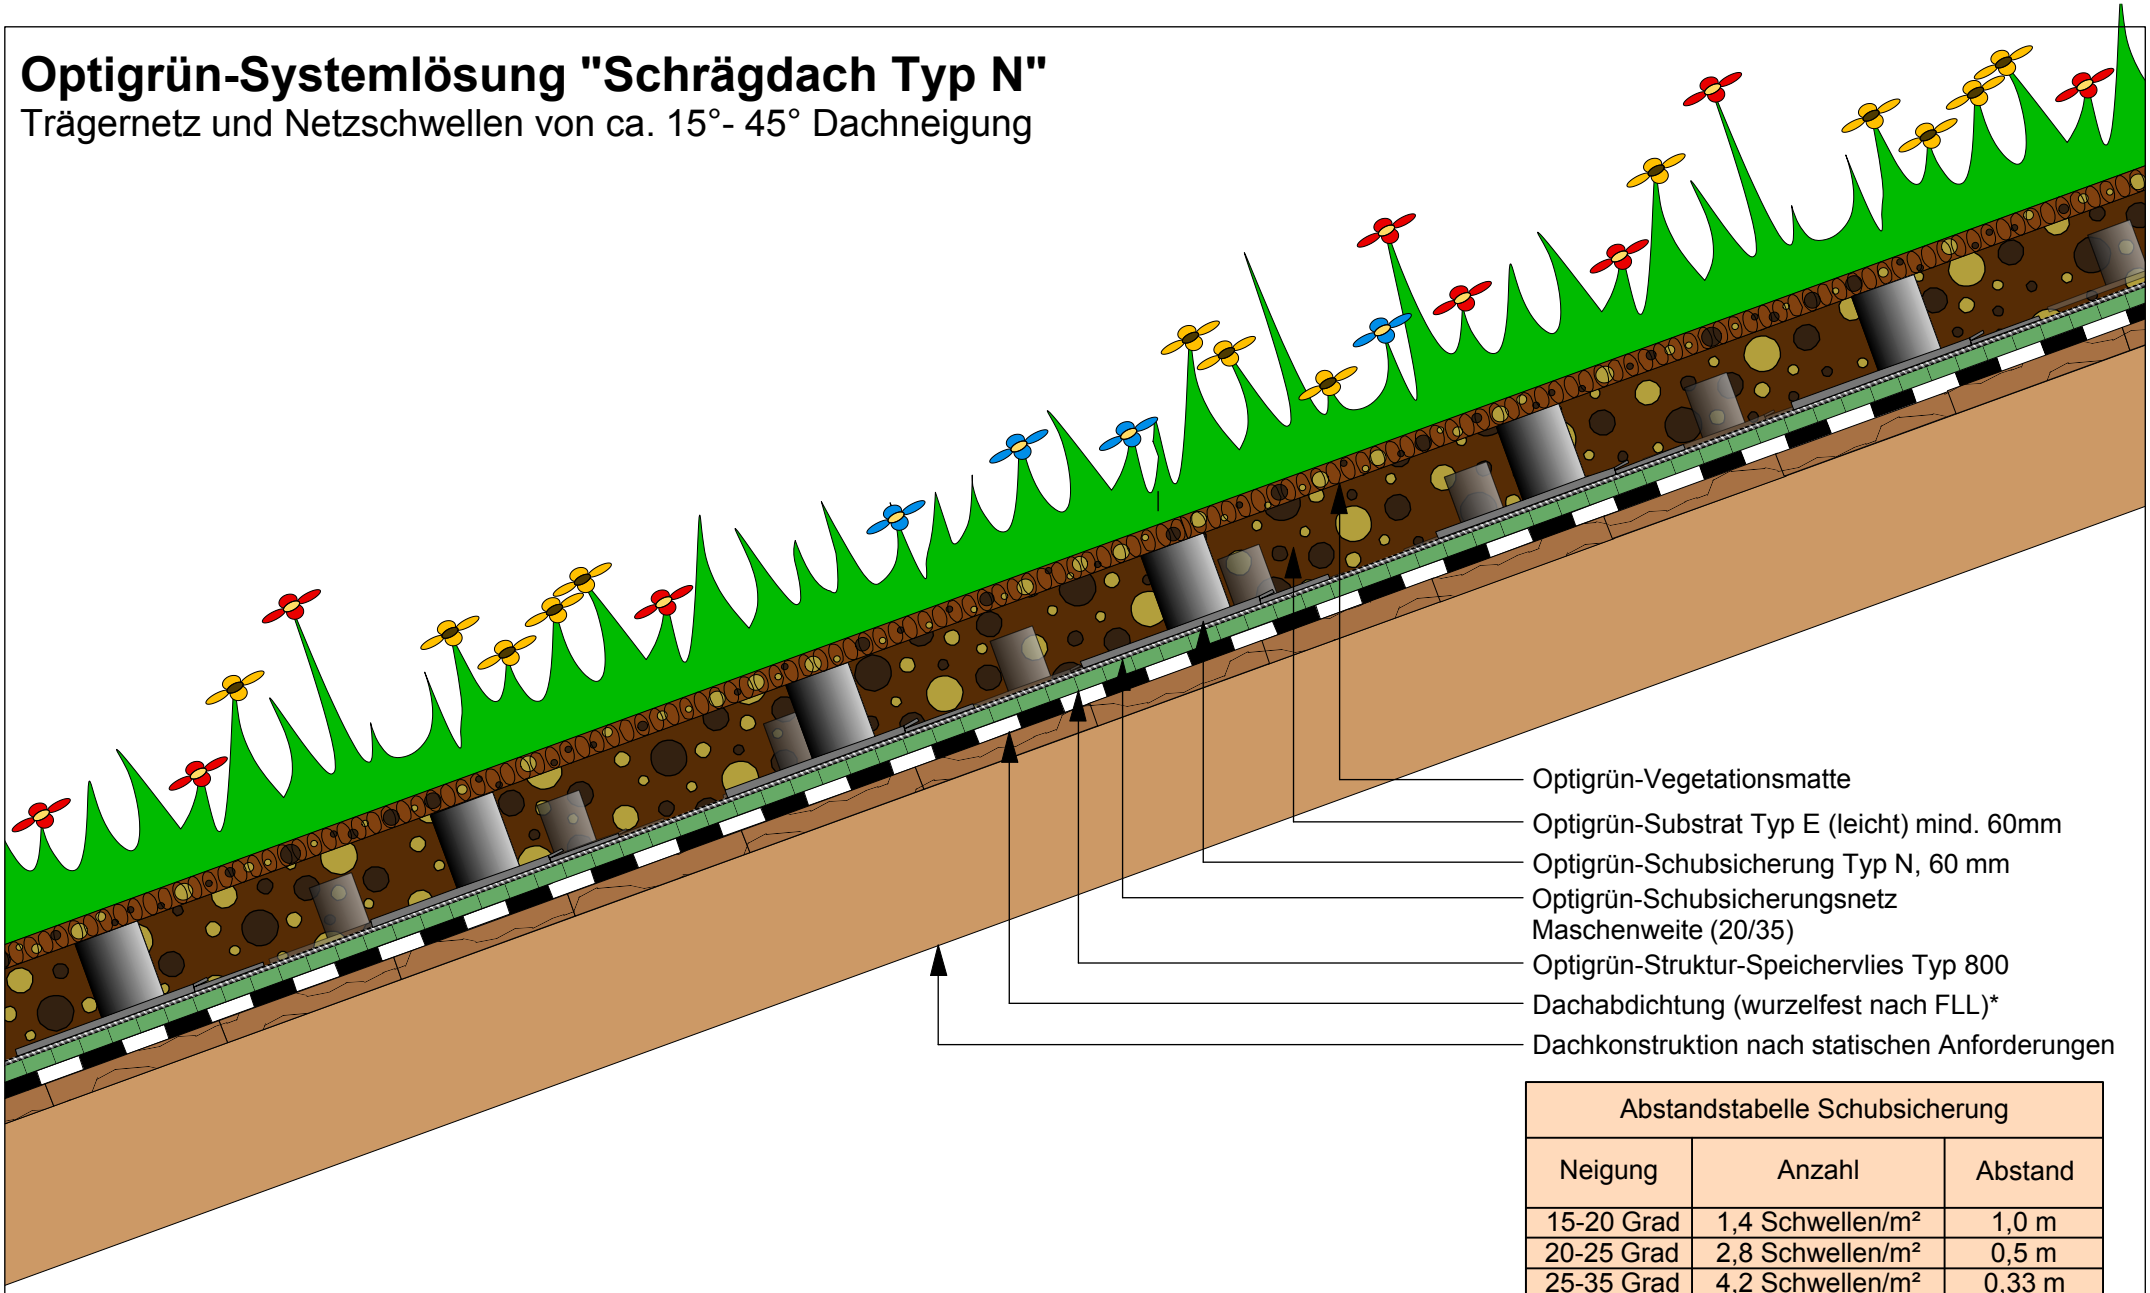

Abstandstabelle Schubsicherung		
Neigung	Anzahl	Abstand
15-20 Grad	1,4 Schwellen/m²	1,0 m
20-25 Grad	2,8 Schwellen/m²	0,5 m
25-35 Grad	4,2 Schwellen/m²	0,33 m
35-45 Grad	5,6 Schwellen/m²	0,25 m

* Gewerk Dachabdichtung ** Gewerk Hochbau

OPTIGRÜN®
DIE DACHBEGRÜNER

Die vorliegende Zeichnung bezieht sich insbesondere auf den Begrünungsaufbau. Die Komponenten der Vor- und Nachgewerke sind teilweise stark vereinfacht dargestellt und müssen entsprechend dem Stand der Technik geplant und ausgeführt werden.

Freigabe:		Gezeichnet:	Maßstab:	Stand:	Rev.:	Detail-Nr.:
Bu	O	mh	unmaßstäblich	10.02.2016	0	SDN1.1000

Nachdruck nur mit Zustimmung des Herausgebers.
Keine Haftung für Druckfehler.
Technische Änderungen vorbehalten.