


Optigrün-Systemlösung "Schrägdach Typ S"

Seil und Schwellen von ca. 15° - 45° Dachneigung

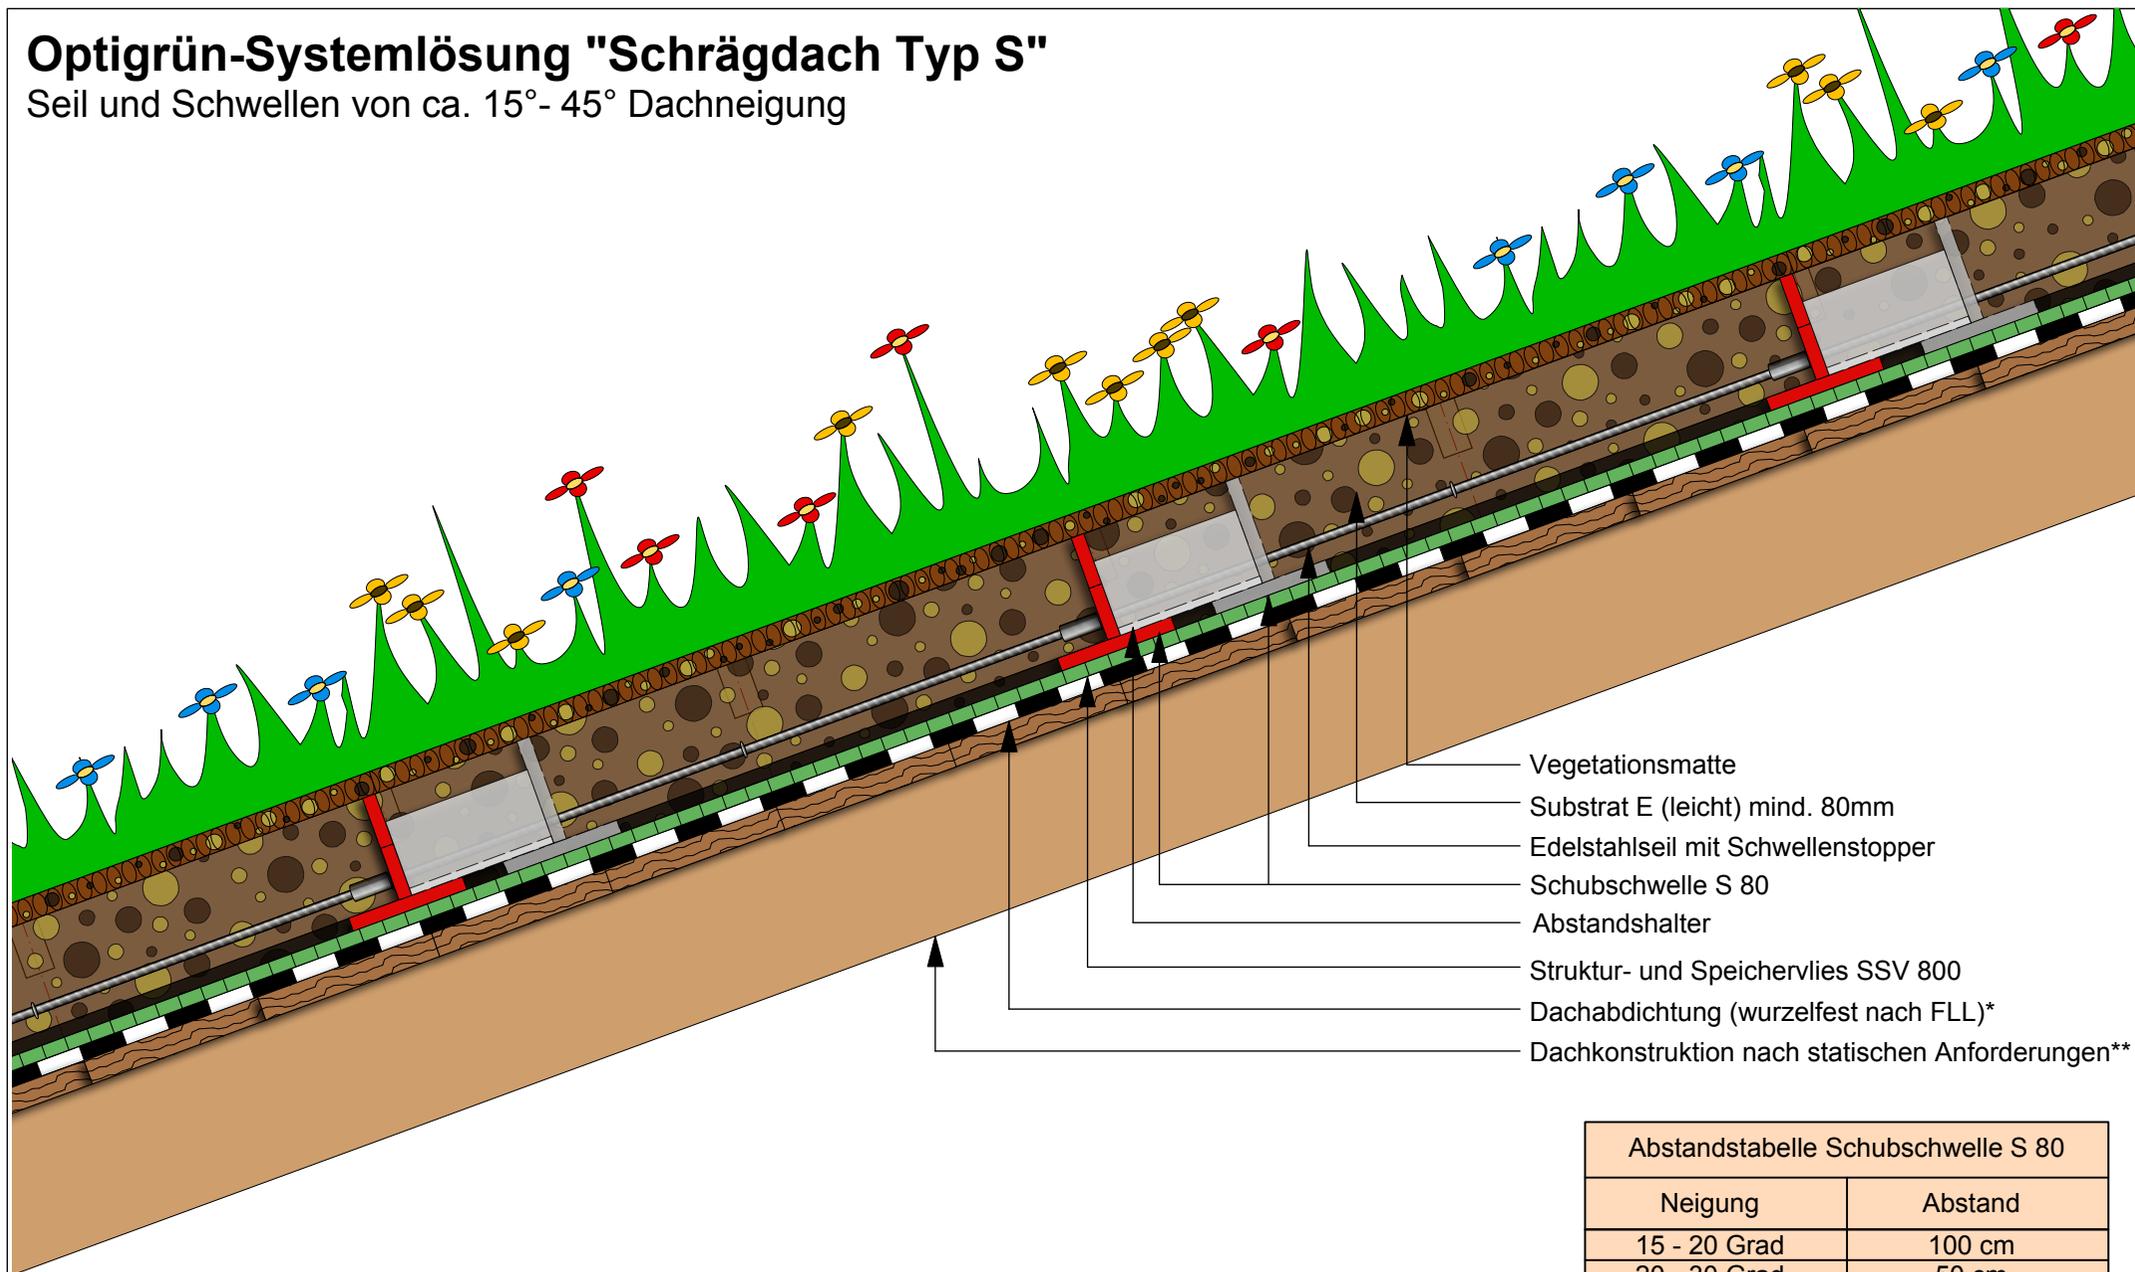

- Vegetationsmatte
- Substrat E (leicht) mind. 80mm
- Edelstahlseil mit Schwellenstopper
- Schubschwelle S 80
- Abstandshalter
- Struktur- und Speichervlies SSV 800
- Dachabdichtung (wurzelfest nach FLL)*
- Dachkonstruktion nach statischen Anforderungen**

Abstandstabelle Schubschwelle S 80

Neigung	Abstand
15 - 20 Grad	100 cm
20 - 30 Grad	50 cm
30 - 45 Grad	25 cm

* Gewerk Dachabdichtung ** Gewerk Hochbau

OPTIGRÜN[®]
DIE DACHBEGRÜNER

Die vorliegende Zeichnung bezieht sich insbesondere auf den Begrünungsaufbau. Die Komponenten der Vor- und Nachgewerke sind teilweise stark vereinfacht dargestellt und müssen entsprechend dem Stand der Technik geplant und ausgeführt werden.

Freigabe:	DE	Gezeichnet:	Maßstab:	Stand:	Rev.:	Detail-Nr.:
Bu	O	mh	unmaßstäblich	03.04.2017	0	SDT1.1000

Nachdruck nur mit Zustimmung des Herausgebers.
Keine Haftung für Druckfehler.
Technische Änderungen vorbehalten.